




APPARTEMENT
N°101

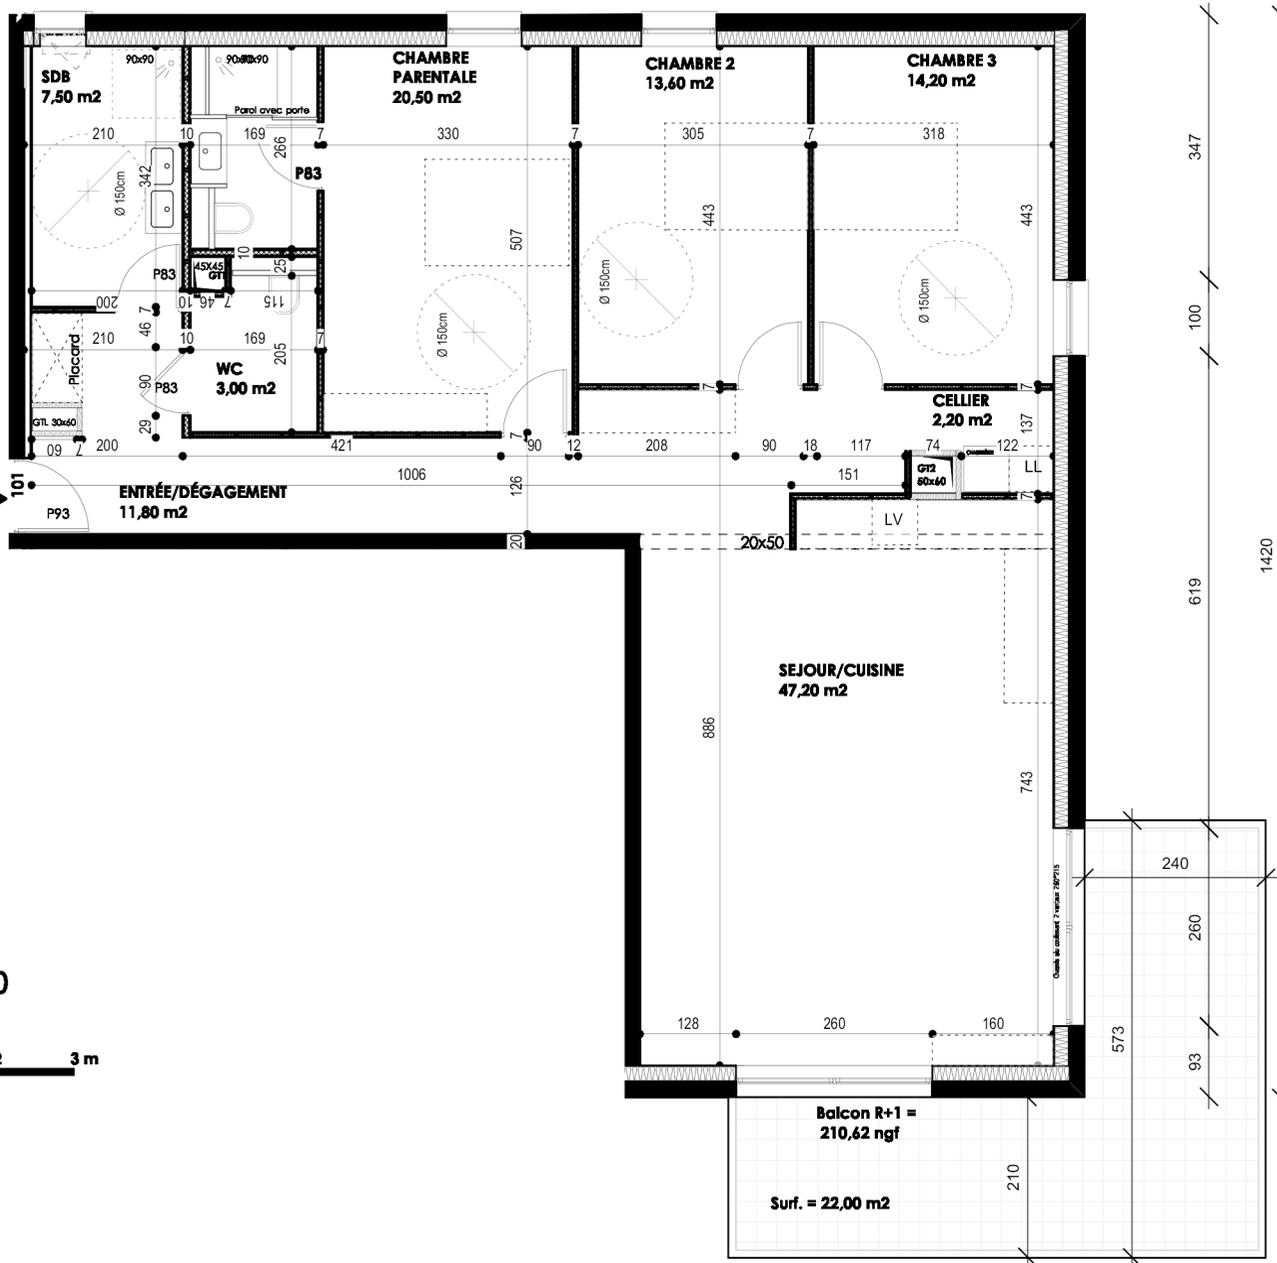

Échelle 1:100




NOTA IMPORTANT:

Des modifications sont susceptibles d'être apportées à ce plan en fonction des nécessités techniques et administratives lors de la réalisation, pour les dimensions libres, la position des baies et des équipements.
Les surfaces sont approximatives. Les retombées, soffites, faux-plafonds ne sont pas figurés.



BUSATO MAXIME ARCHITECTURE

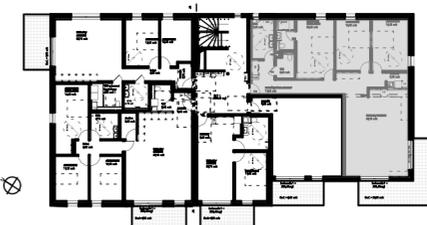

PLAN R+1

N° de logement :	type :	niveau :
101	T4	R+1

Locaux	Surfaces
Entrée/dégagement	11,80 m ²
Séjour / Cuisine	47,20 m ²
Chambre parentale	20,50 m ²
Chambre 2	13,60 m ²
Chambre 3	14,20 m ²
SDB	7,50 m ²
WC	3,00 m ²
Cellier	2,20 m ²
TOTAL	120,00 m²
Balcon	surface annexe 22,00 m ²

17 DECEMBRE 2019