


CONSTRUCTION D'UN IMMEUBLE DE BUREAUX

Ville de Metz - Techno lac

DOSSIER PROJET

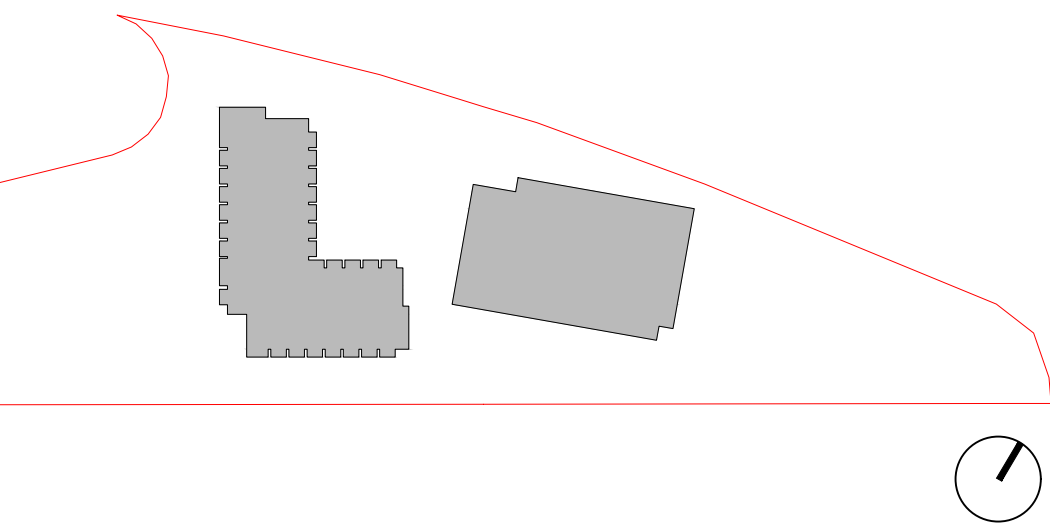


SCCV TECHNO LAC MAITRE D'OUVRAGE	45 rue Vigne Saint Avoide 57000 METZ	Tel : 03 87 78 74 98
GENIE TEC FRANCE BUREAU D'ETUDES STRUCTURE	11 rue Claude Chappe F-57070 METZ	Tel : 03 87 32 48 59
BETB BUREAU D'ETUDE FLUIDE	43 rue Madame de Staël 57070 METZ	Tel : 09 72 63 91 05
BUREAU VERITAS BUREAU DE CONTROLE	5 rue Pablo Picasso CS 20211 57365 ENNERY	Tel : 06 74 40 89 59
ATELIER LEDA MO EXE	4 PIR de la courne 67000 STRASBOURG	Tel : 06 61 01 35 70
CARTA REICHEN ET ROBERT ASSOCIES Architectes et Urbanistes	17 rue Bréhan 75014 PARIS	Tel : 01 45 41 47 48

IMMEUBLE DE BUREAUX
PLAN DE NIVEAU 2

EMETTEUR	CODE AFFAIRE	INDICE	FORMAT	DATE	ECHELLE	N° DE PIECE	PHASE
CA-RRR	18098BMH	3	A1	FEVRIER 2025	1/100e	6.122	PRO

CARTA REICHEN ET ROBERT ASSOCIES

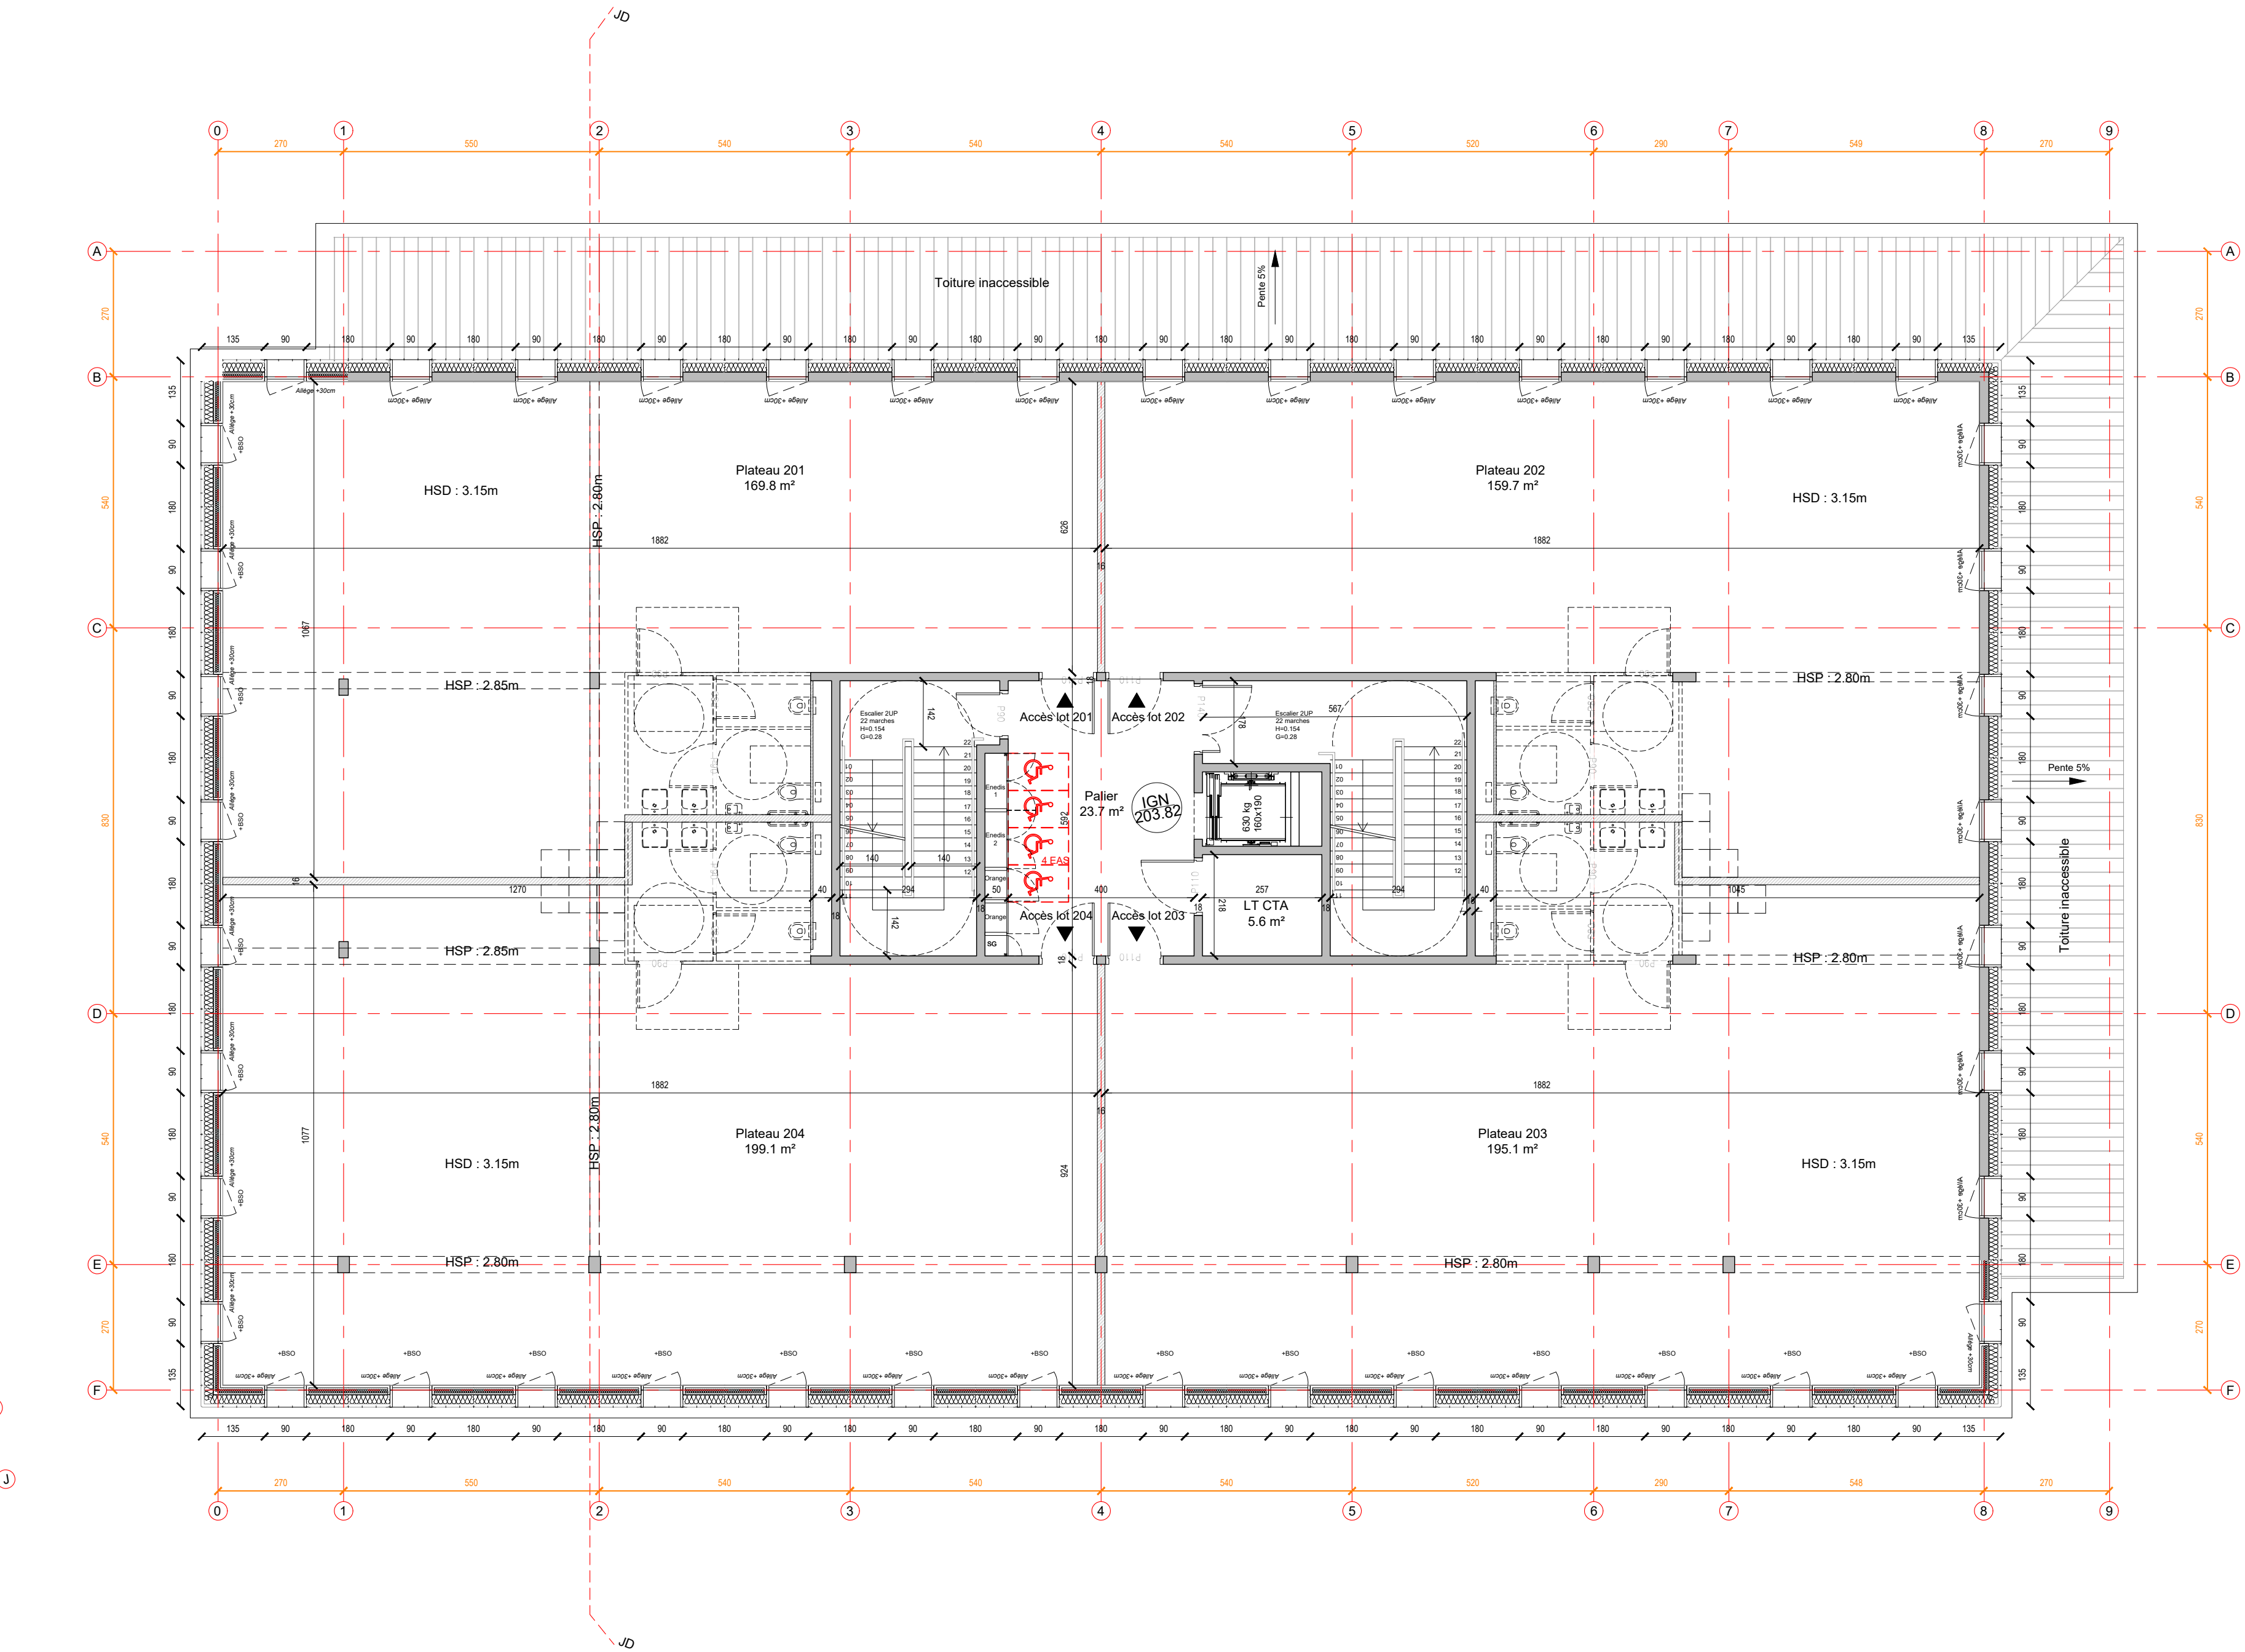

niveau 2

Plateau 201 y compris sanitaires : 169.8 m²
Plateau 202 y compris sanitaires : 159.7 m²
Plateau 203 y compris sanitaires : 195.1 m²
Plateau 204 y compris sanitaires : 199.1 m²

TOTAL SU : 723.7m²



R+2